

PLAN CADASTRAL

UAT: Români, județul: NEAMȚ,
Sector cadastral 36

Șcara 1:2000

Sistem de proiecție: stereografic 1970

Spre Publicare

593000

629000

629200

593000

N

592800

592800

592600

592600

592400


592400

628800

628800

629000

629200

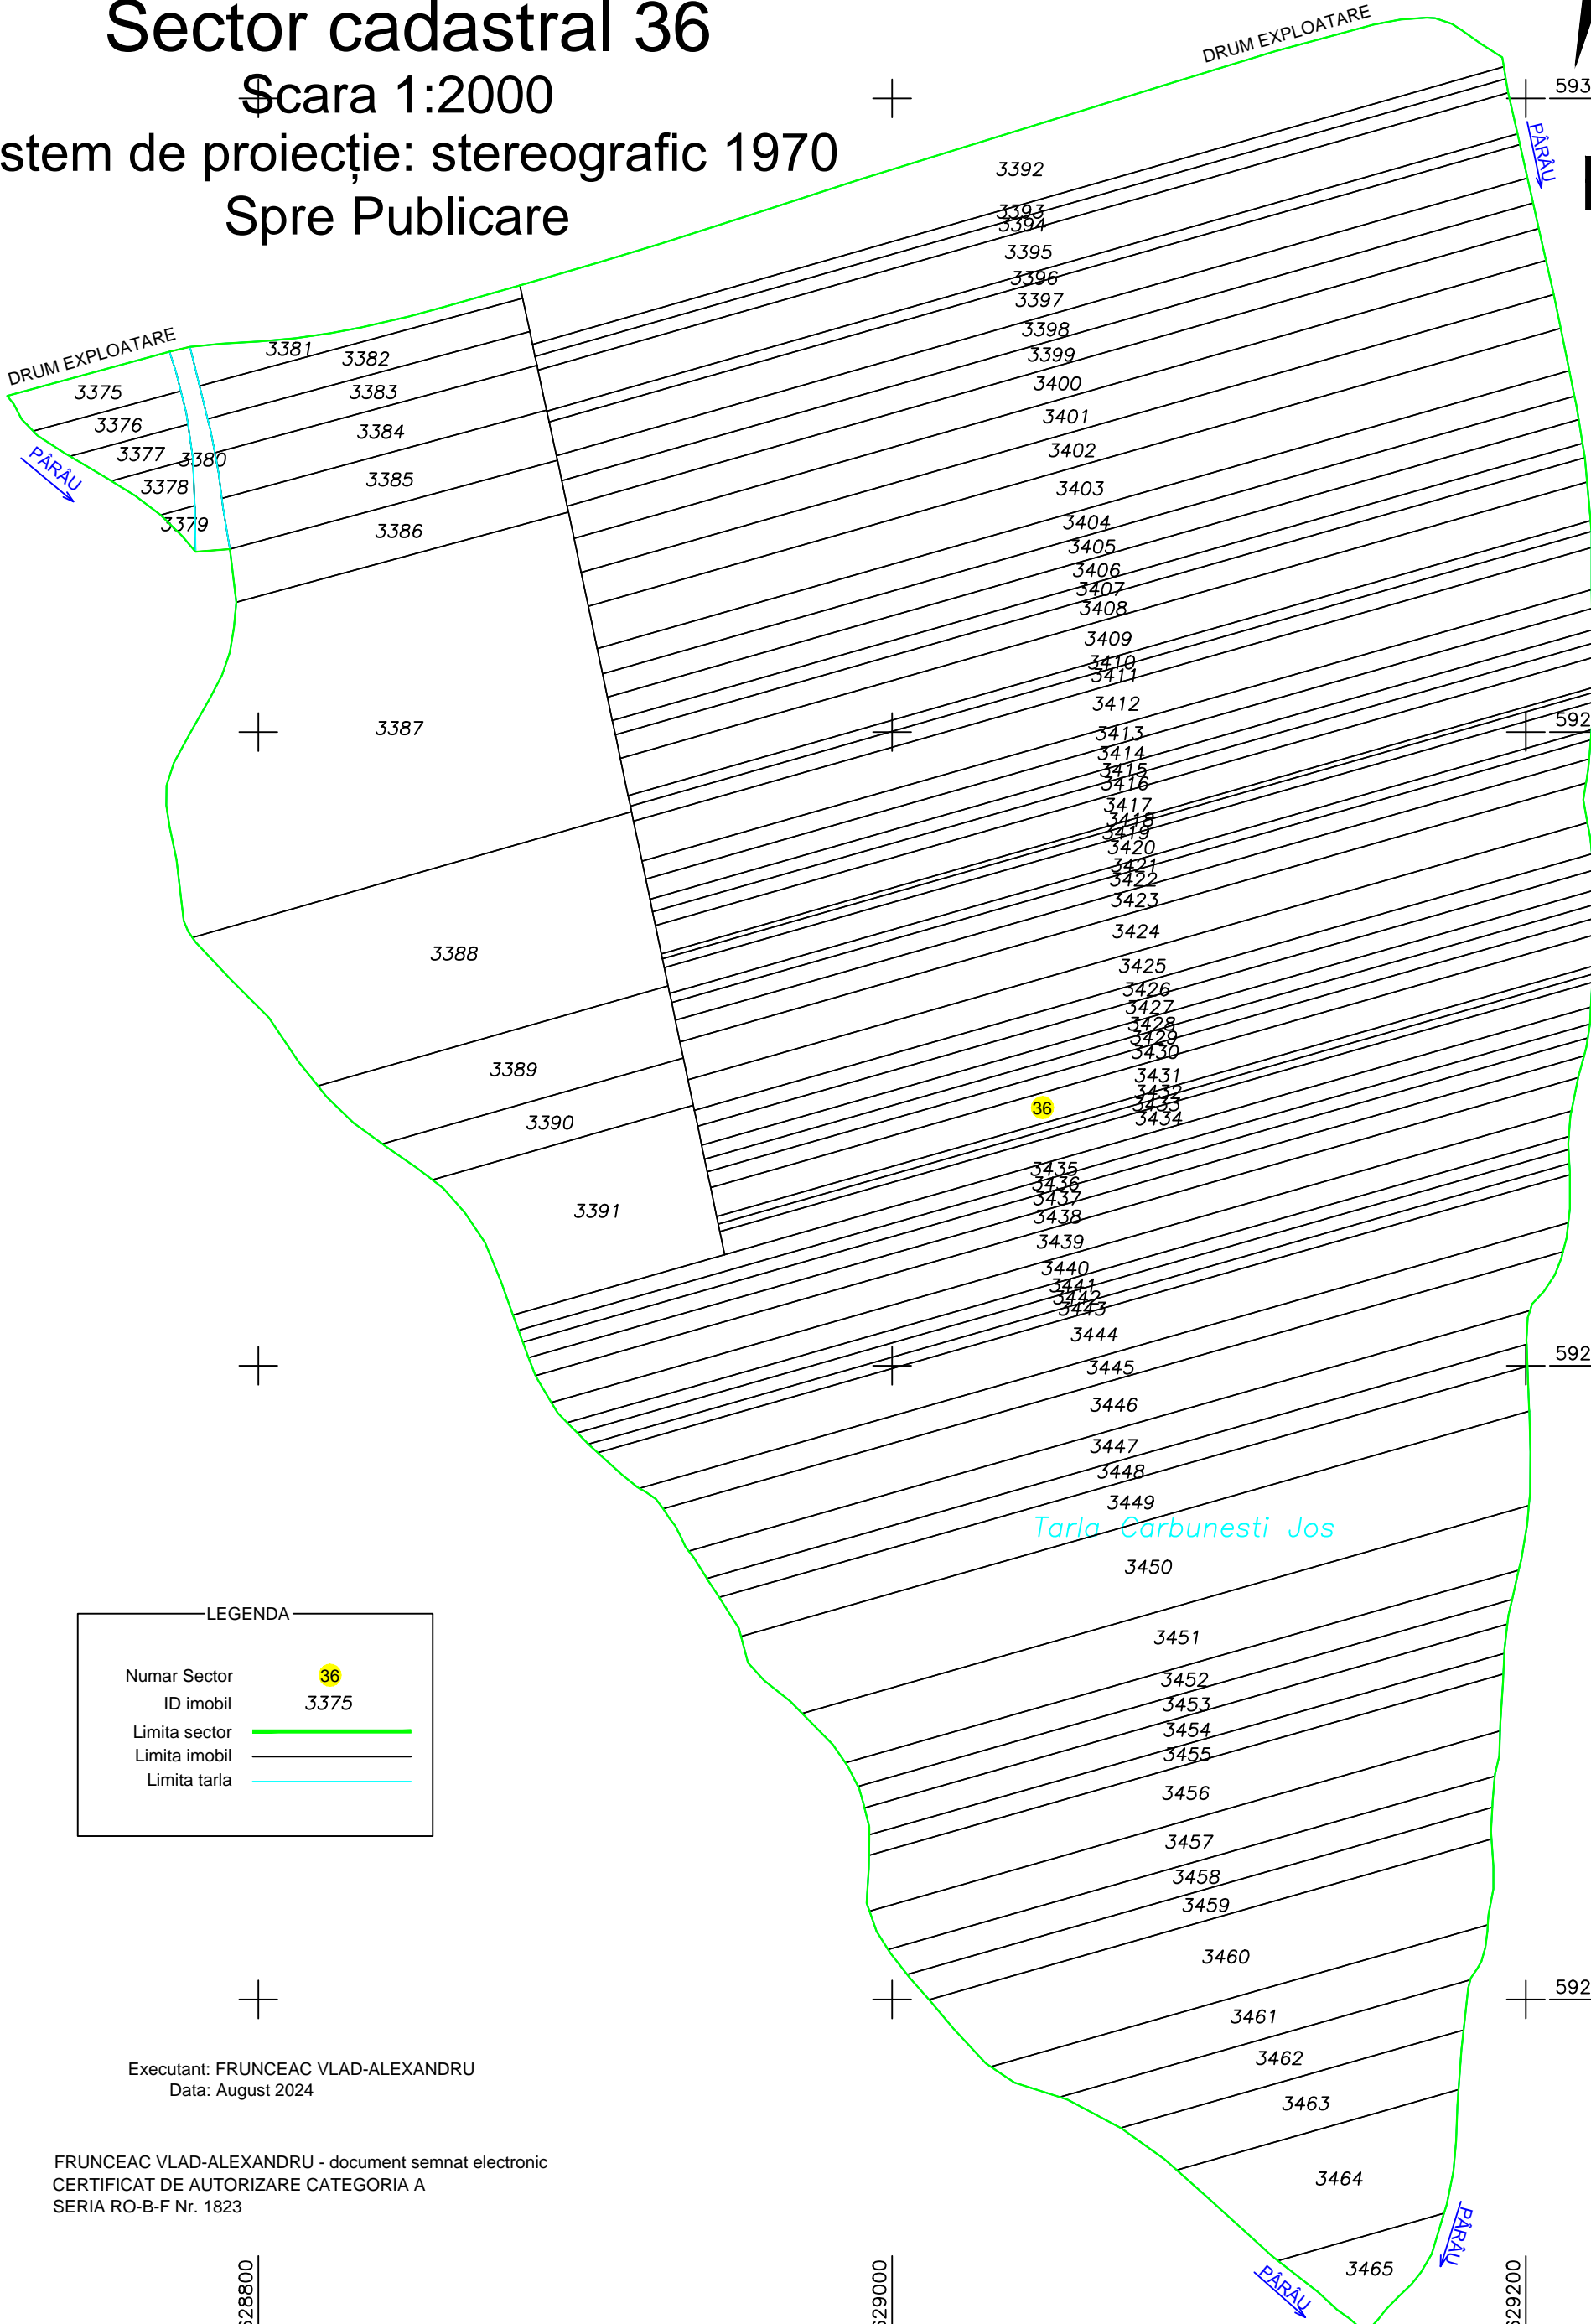

LEGENDA

Numar Sector	36
ID imobil	3375
Limita sector	
Limita imobil	
Limita tarla	

Executant: FRUNCEAC VLAD-ALEXANDRU
Data: August 2024

FRUNCEAC VLAD-ALEXANDRU - document semnat electronic
CERTIFICAT DE AUTORIZARE CATEGORIA A
SERIA RO-B-F Nr. 1823